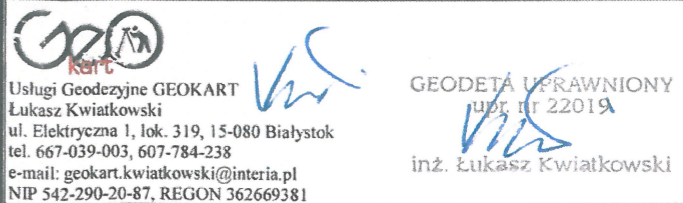


MAPA DO CELÓW PROJEKTOWYCH	
Oznaczenia kancelaryjne zgłoszonej pracy geodezyjnej	Nr rob. 63/2019 ODGL.4320.1761.2019
Miejscowość	Sochonie, dz. nr. 188
Jednostka ewidencyjna	identyfikator: 200213 5 nazwa: gm. Wasilków
Obszar ewidencyjny	identyfikator: 200213 5.0009 nazwa: Sochonie
Skala mapy	1: 500
Nazwa układu współrzędnych	prostokątnych płaskich: PL-2000 strefa 8 wysokościowych: PL-EVRF2007-NH
Oznaczenie granic obszaru, który był przedmiotem aktualizacji	-----
Oznaczenie i informacje o służebnościach gruntowych mających wpływ na zagospodarowanie gruntów zlokalizowanych w granicach projektowanej inwestycji	Niniejsza mapa do celów projektowych została wykonana bez ustalenia obciążeń, o których mowa w art. 80, ust. 4 Rozporządzenia Ministra Spraw Wewnętrznych i Administracji z dnia 9 listopada 2011 r. w sprawie standardów technicznych wykonywania geodezyjnych pomiarów sytuacyjnych i wysokościowych oraz opracowywania i przekazywania wyników tych pomiarów do państwowego zasobu geodezyjnego i kartograficznego.
Oznaczenie i symbol konturu użytku gruntowego, który nie jest ujawniony w bazie danych ewidencji gruntów i budynków	
Nie wyklucza się istnienia w terenie innych niewykazanych na niniejszej mapie obiektów, budowli i urządzeń nadziemnych, naziemnych, podziemnych, które mogą występować, a nie została wykonana ich inwentaryzacja powykonawcza lub, które nie są wniesione na mapę zasadniczą oraz o których brak jest informacji w instytucjach branżowych.	
data opracowania mapy: 01.04.2019 r.	arkusz mapy zasadniczej: 8.195.14.06.3
 <p>Usługi Geodezyjne GEOKART Lukasz Kwiatkowski ul. Elektryczna 1, lok. 319, 15-080 Białystok tel. 667-039-003, 607-784-238 e-mail: geokart.kwiatkowski@interia.pl NIP 542-290-20-87, REGON 362669381</p> <p>GEODETA UPRAWNIONY UDR nr 22019 inż. Łukasz Kwiatkowski</p>	
W zakresie opracowania brak punktów osnowy szczegółowej.	

Poświadczam, że niniejszy dokument został opracowany w wyniku prac geodezyjnych i kartograficznych, których rezultaty zawiera operat techniczny wpisany do ewidencji materiałów państwowego zasobu geodezyjnego i kartograficznego

Organ prowadzący zasób geodezyjny i kartograficzny: STAROSTA POWIATU BIAŁOSTOCKIEGO

Identyfikator ewidenc. materiału zasobu: P.2002.2019.2372

Data wpisania operatu technicznego do ewidencji materiałów zasobu: 15.04.2019

Imię i Nazwisko osoby reprezentującej organ: *[Signature]*

- LEGENDA:**
1. Jarzębina MT
 2. Huśtawka Combo 3 MT
 3. Wróbelek 2 MT
 4. Wioślarz
 5. Wahadło-twister
 6. Przywodziciel-stepper
 7. Biegacz
 8. Stoły do gry
 9. Ławki
 10. Tablica
 11. Ogrodzenie

PROJEKT ZAGOSPODAROWANIA TERENU
SKALA 1:500

OPRACOWAŁA:
mgr inż. arch. Beata G. Grzegorzczuk-Andrejczuk
Upr.: 14/PDOKK/2014

Projektant oświadcza, że nie dokonano modyfikacji wórnika geodezyjnego.

15.04.2019

[Signatures]