



PROJEKT ZAGOSPODAROWANIA TERENU

Przebudowa drogi gminnej nr 105415B w zakresie wykonania nawierzchni jezdni oraz poboczy na odcinku od km 0+000,00 do km 0+060,00 skala 1:500

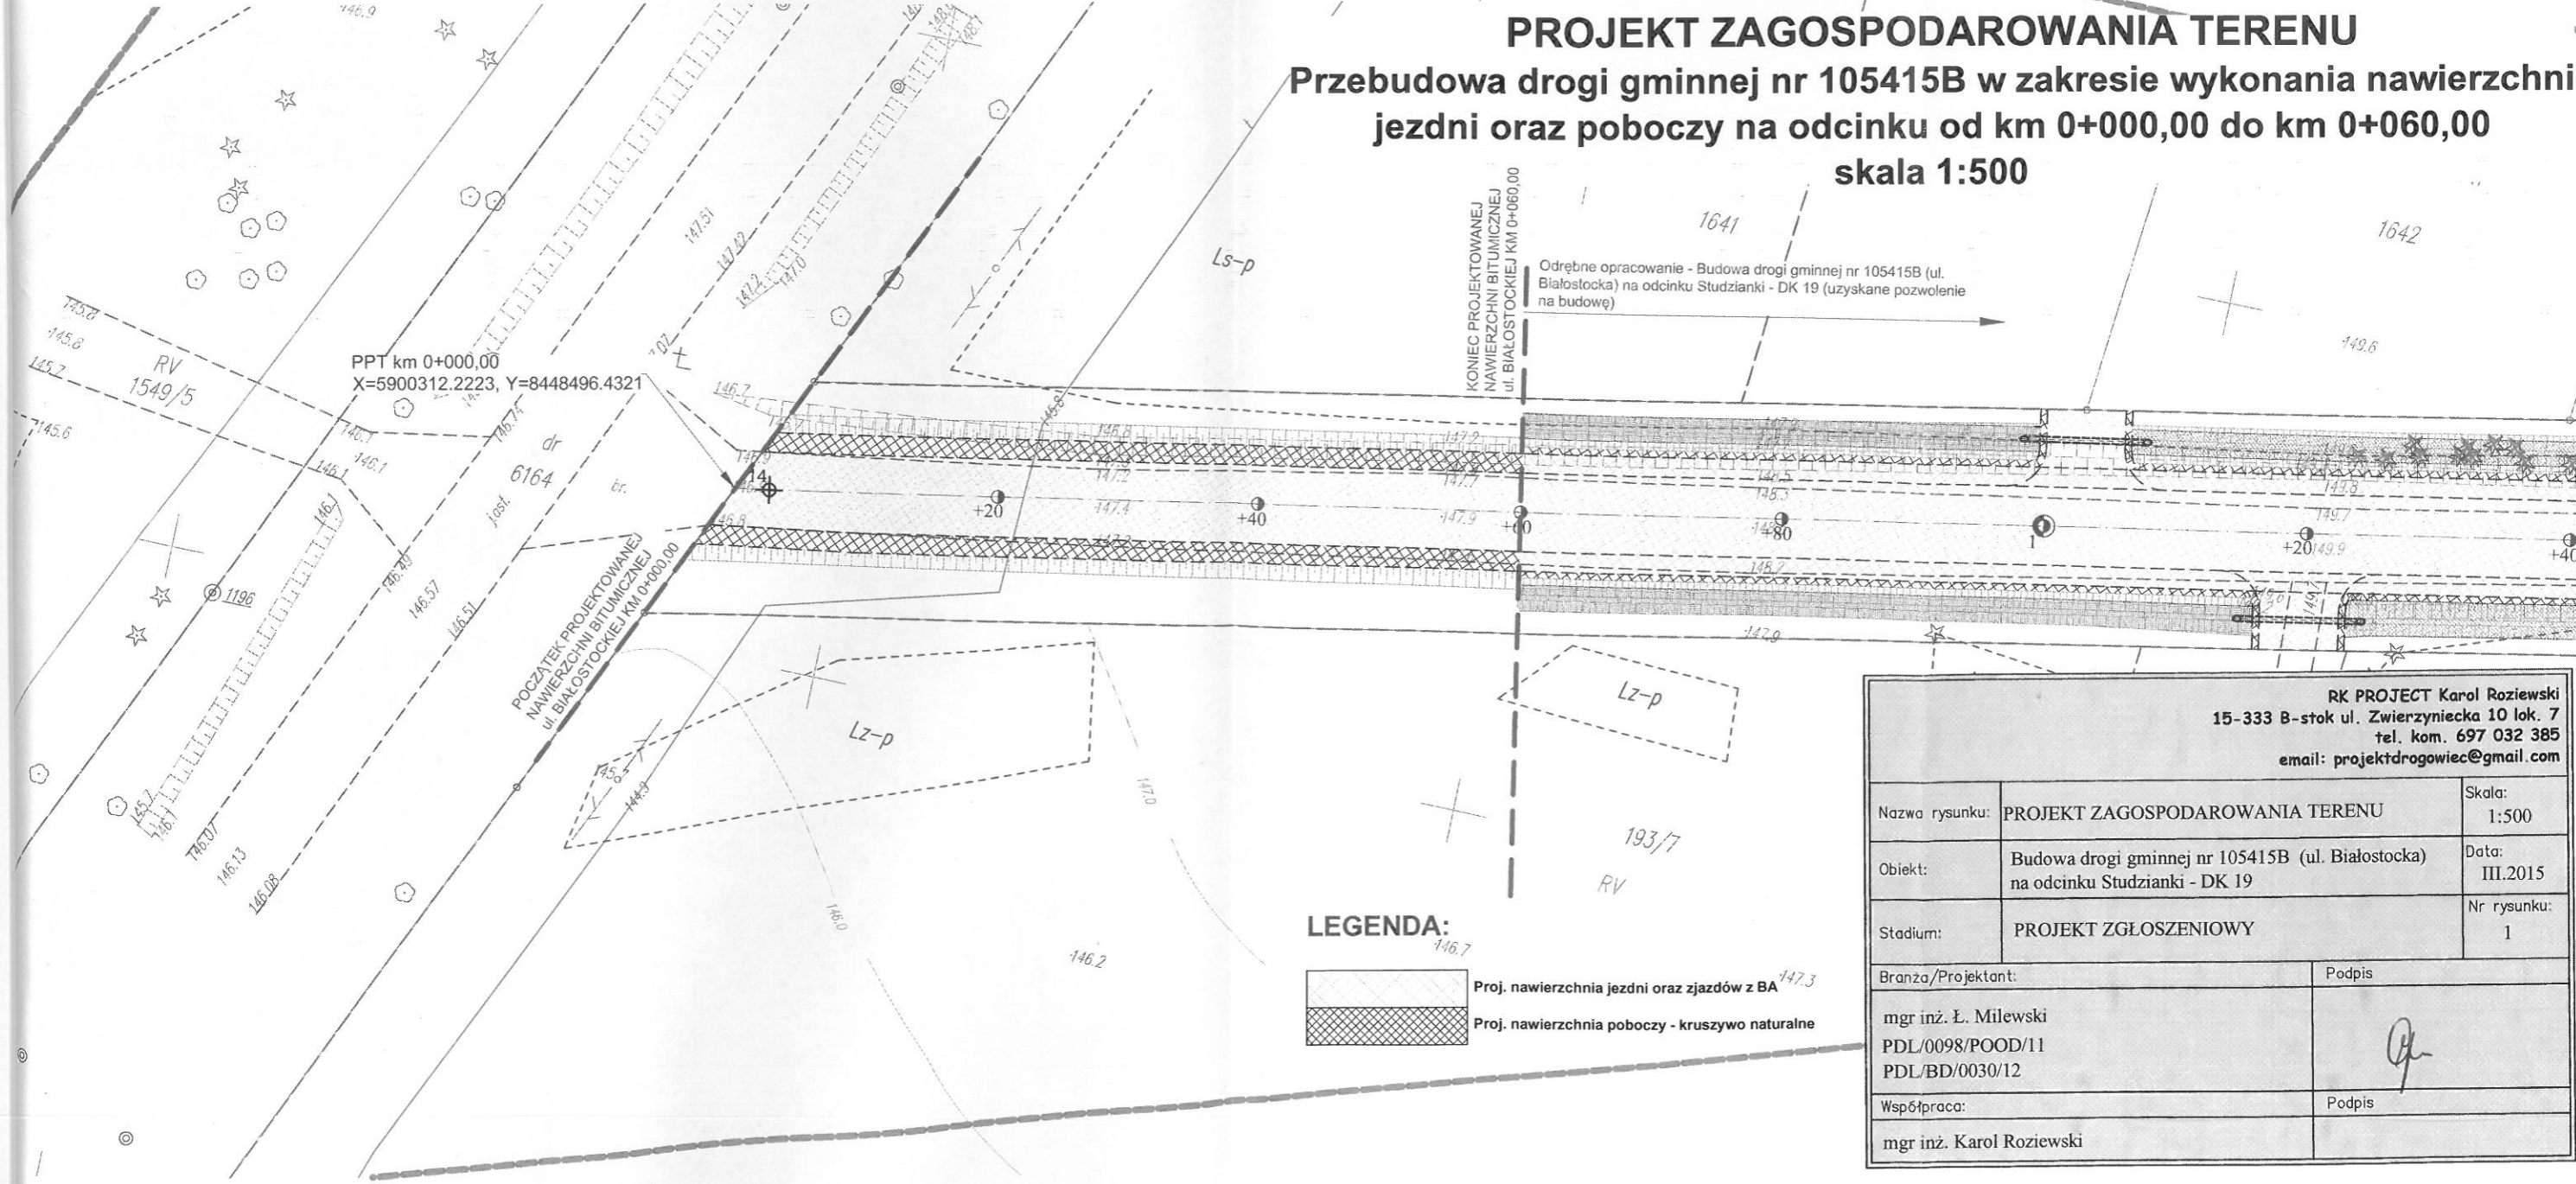

RK PROJECT Karol Roziewski 15-333 B-stok ul. Wierzyńska 10 lok. 7 tel. kom. 697 032 385 email: projekt drogowiec@gmail.com		
Nazwa rysunku:	PROJEKT ZAGOSPODAROWANIA TERENU	Skala: 1:500
Obiekt:	Budowa drogi gminnej nr 105415B (ul. Białostocka) na odcinku Studzianki - DK 19	Data: III.2015
Stadium:	PROJEKT ZGŁOSZENIOWY	Nr rysunku: 1
Branża/Projektant:	Podpis	
mgr inż. Ł. Milewski PDL/0098/POOD/11 PDL/BD/0030/12		
Współpraca:	Podpis	
mgr inż. Karol Roziewski		

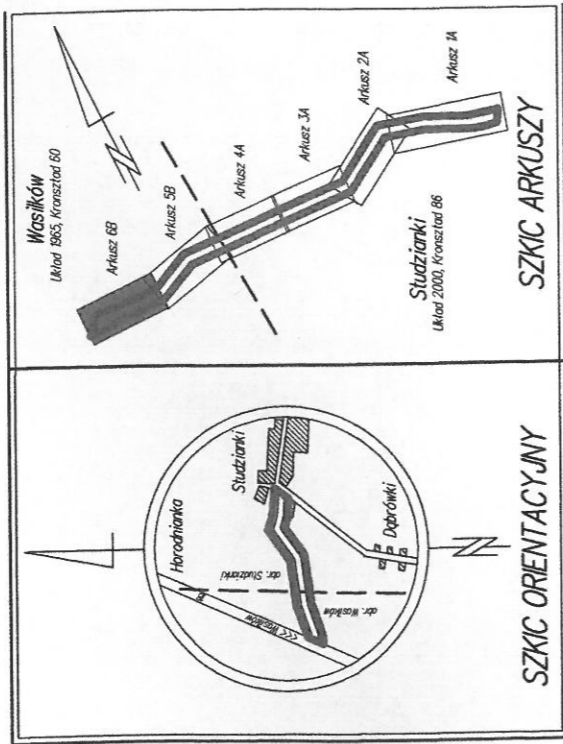

MAPA DO CELÓW PROJEKTOWYCH Arkusz 6B	
Oznaczenia kancelaryjne zgłoszonej pracy geodezyjnej (KERG)	Nr Rob. Wyk.: 608/2013 KERG: 135-501/2013
MIEJSCOWOŚĆ	Wasiłków dz. ewid. 187
Identyfikator nazwa	200213_4 miasto Wasiłków
Identyfikator nazwa	200213_4.0013 Wasiłków
SKALA MAPY	1:500
Nazwa układu współrzędnych	PROJWG 1965 sirefa II
Oznaczenie granic obszaru, który był przedmiotem aktualizacji	KRONSZTADT 60
Oznaczenie i informacje o służebnościach gruntowych mających wpływ na zagospodarowanie gruntów zlokalizowanych w granicach projektowanej inwestycji	Wykonanie niniejszej mapy nie było oparte na ustaleniu dotychczasowych służebności gruntowych obciążających granice zlokalizowanych w granicach projektowanej inwestycji budowlanej.
Oznaczenie i symbol konturu użytku gruntowego, który nie jest ujętym w bazie danych ewidencji gruntów i budynków	Lz-p
data opracowania mapy	22.01.2014
GEODETA PRACOWNIOWY PRZEDSIĘBIORSTWO USŁUG GEODEZYJNYCH I KARTOGRAFICZNYCH "GEO-SERVIS" Andrzej Ignatowicz, Andrzej Kamiński s.c. 15-077 Białystok, ul. Warszawska 36 tel. 74 32 479 0602 357 163 NIP 684-98-77-884 <small>pieczęć MZW / inż. / nazwisko wykonawcy data i podpis KOWALA W.C.E.</small>	
INFORMACJA O PUNKTACH OSNOWY PODSTAWOWEJ I SZCZEGÓLNEJ W GRANICACH OPRACOWANIA Nr punktu: 1196 Stan zdatki i rodzaj stabilizacji: Działka nr 6164 (droga) obok działki 1549/5 stan dający	

Za zgodność z oryginałem
mapy do celów projektowych
mgr inż. Łukasz Milewski

Organ prowadzący państwowy zasób geodezyjny i kartograficzny	STAROSTA BIAŁOSTOCKI
Identyfikator ewidencyjny materiału zasobu	135-501/2013 P.1001.1014.218
Data wpisania operatu technicznego do ewidencji materiałów zasobu	10 LUT. 2014
Imię i nazwisko osoby reprezentującej organ	