



PROJ. MUR OPOROWY  
(WIAZAD NA ISTN. PARKING)

RZUT

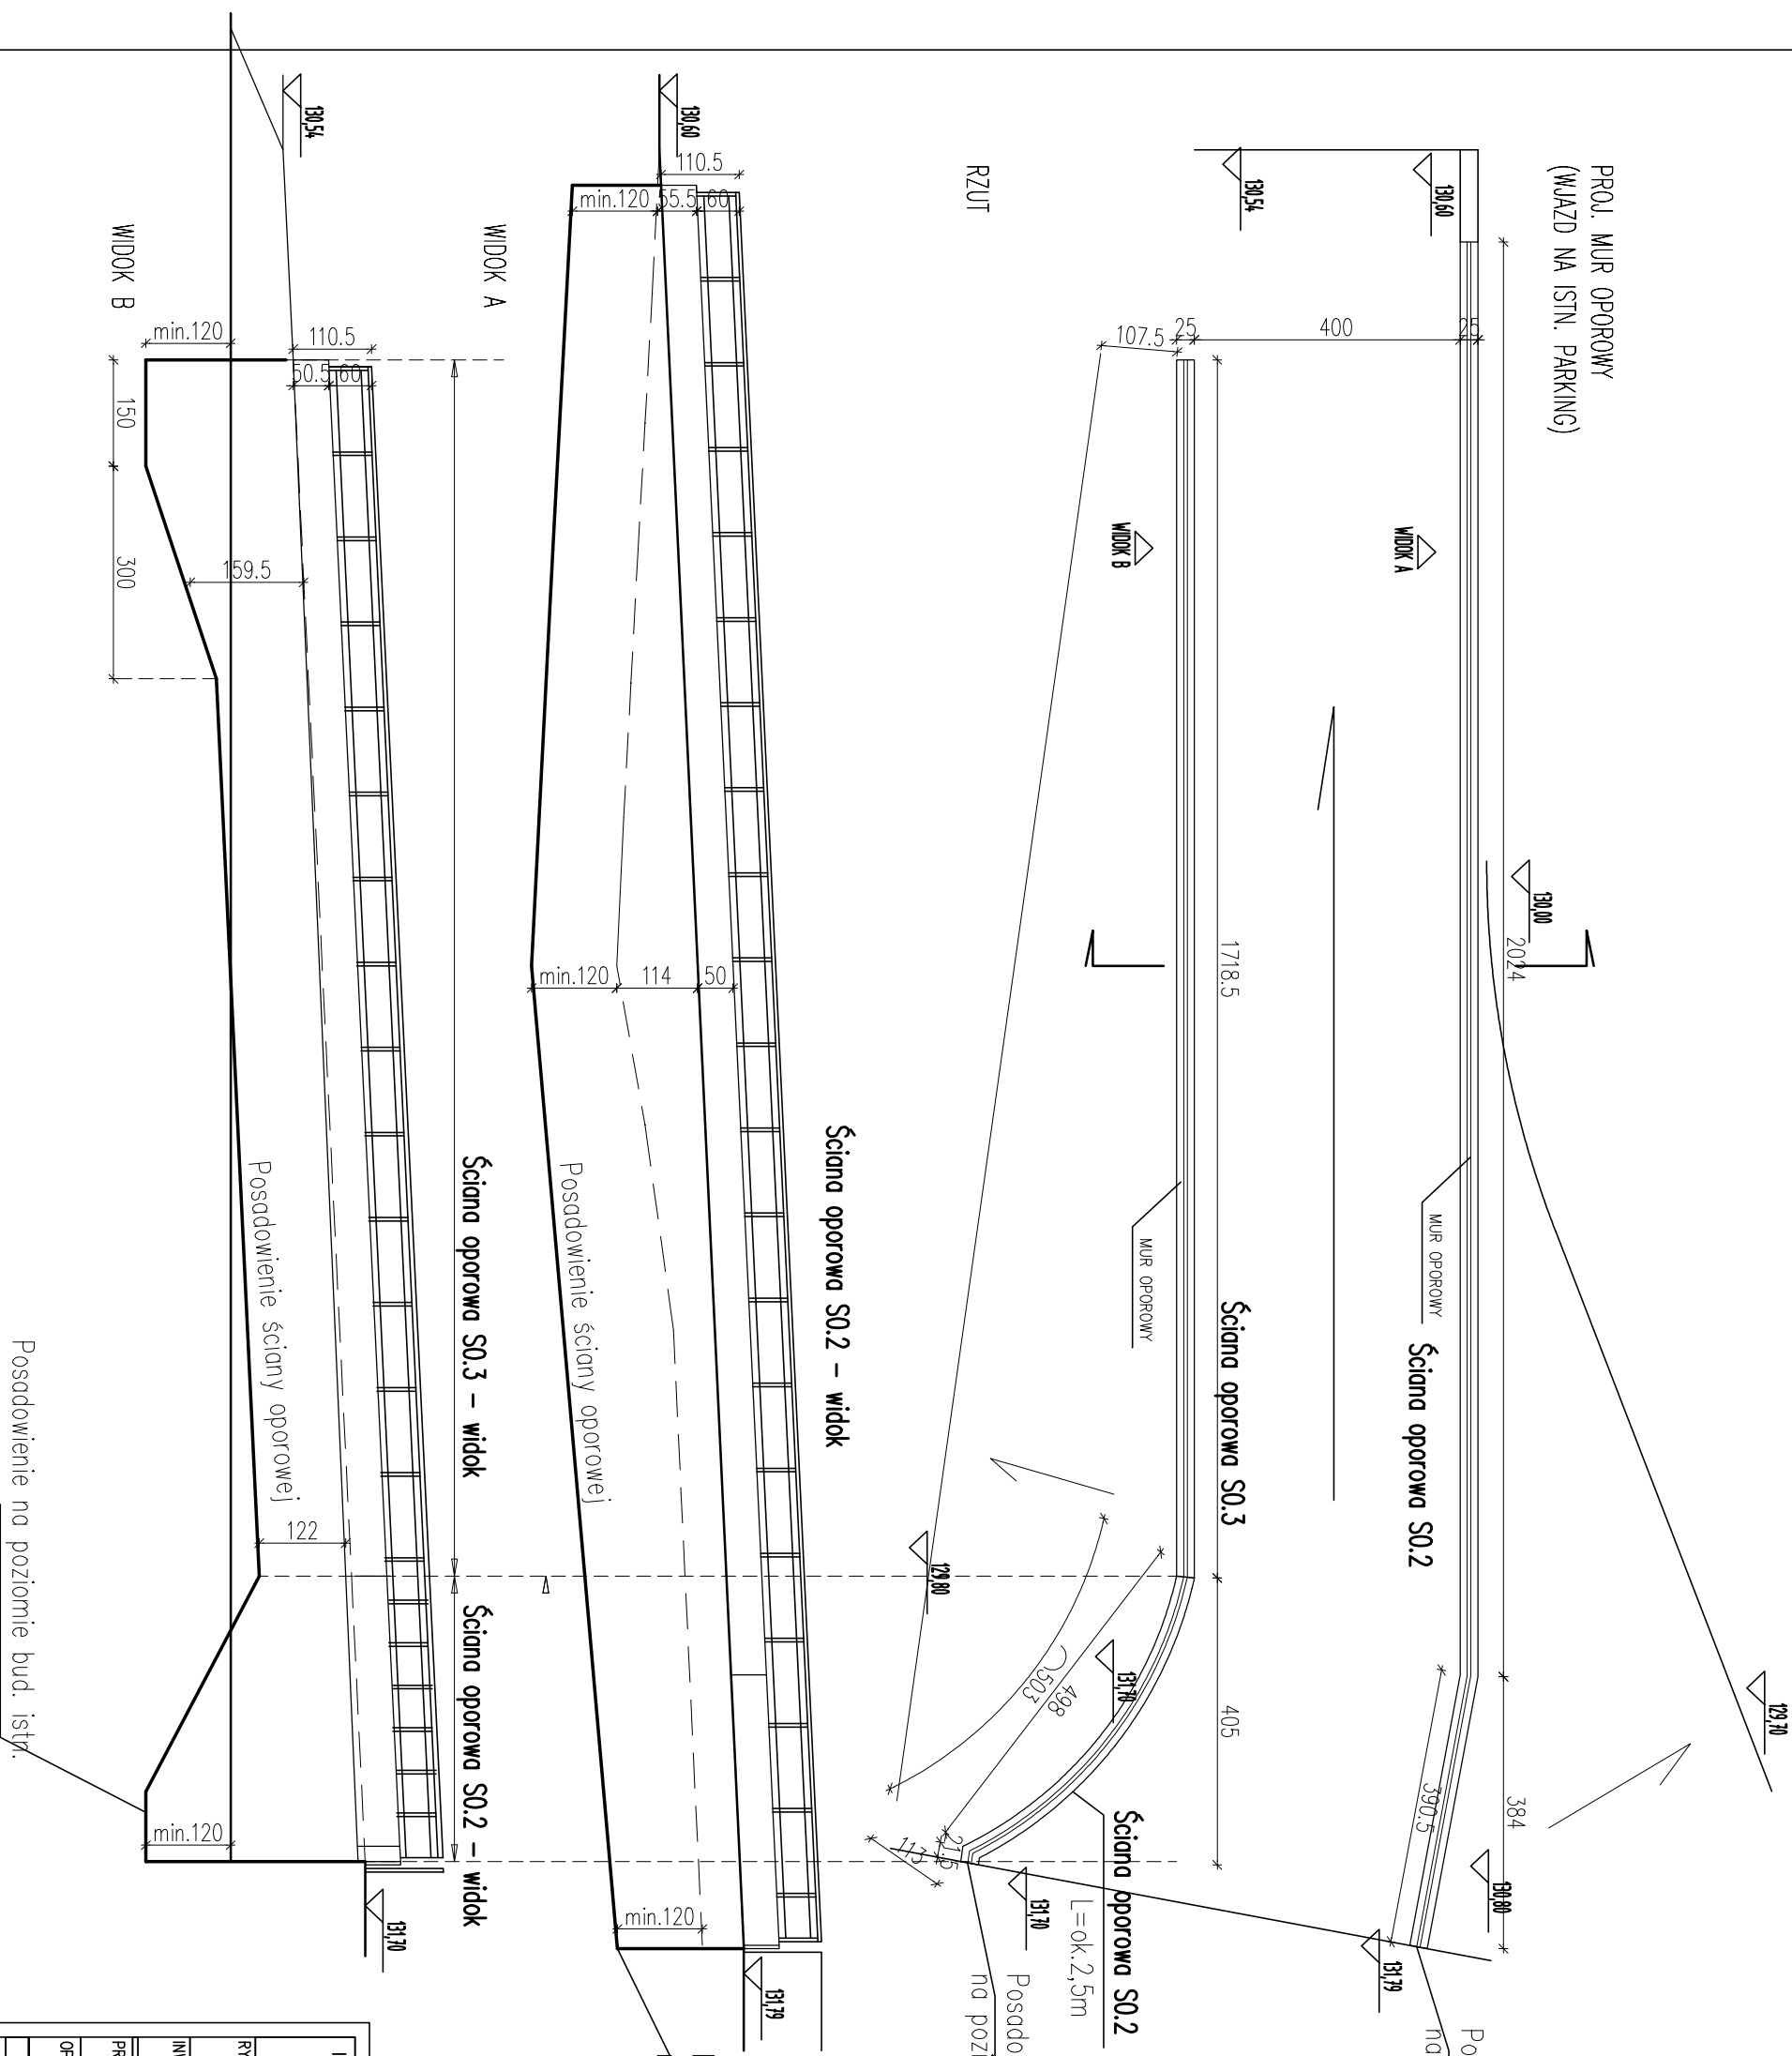

PROJ. MUR OPOROWY  
(SCHODY TERENOWE)  
Ściana oporowa SO.3

RZUT

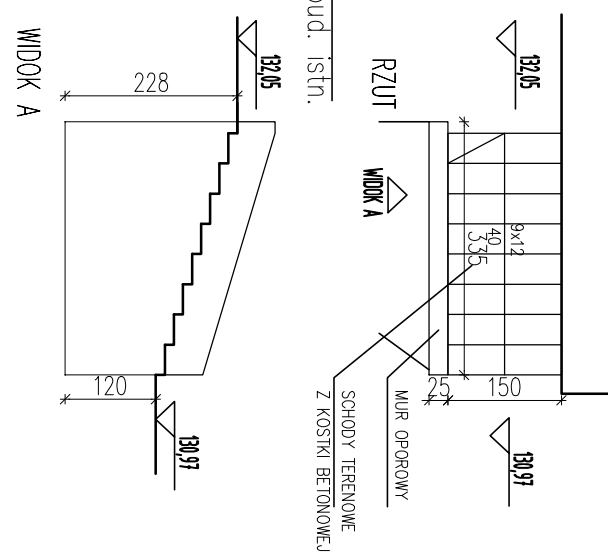

<b>Inwestycja:</b> PROJEKT BUDOWY BUDYNKU KRYTEJ PŁYWALNI I PRZEBUDOWY BUDYNKU SZKOŁY PODSTAWOWEJ ORAZ NIEZBĘDNA INFRASTRUKTURA TECHNICZNA W WASILKOWIE PRZY UL. POLNEJ 1/4	
<b>RYSIUNEK:</b>	<b>Ściana oporowa SO.2 ; SO.3</b> Rzut, widoki
<b>INWESTOR:</b>	Gmina Wasilków 16-010 Wasilków, ul. Białostocka 7
<b>PROJEKTANT:</b>	mgr inż. Sławomir Saneńko upr. proj. w specj. konstr. Nr B/138/93
<b>OPRACOWAŁ:</b>	mgr inż. Janusz Zasim
<b>DATA:</b>	25.06.2018
<b>PROJEKT WYKONAWCZY</b>	SKALA: 1:100 NR RYSUNKU: SO.1