Opiniuje się pozytywnie projekt budowy kładki nad rzeką Supraśl wzdłuż ulicy Białostockiej na dz. o nr geod. 3686, 3681/1, 3689 gm. Wasilków pod warunkiem:

1. Powiadomienia Wodociągów Białostockich Sp. z o. o. dwa tygodnie przed realizacją w/w inwestycji.
2. Dokonania przed przystąpieniem do robót w obrębie przewodu wodociągowego kontrolnych ręcznych odkrywek do rzędnych posadowienia podbudowy projektowanej kładki w celu wykluczenia wystąpienia ewentualnej kolizji z istniejącym w/w przewodem bądź niezidentyfikowaną armaturą.
3. Prace montażowe należy wykonywać przy odkrytym punktowo przewodzie wodociągowym.
4. Wykonania zabezpieczania przewodu wodociągowego zgodnie z Wytycznymi eksploatacyjnymi do projektowania oraz wykonania sieci wodociągowej i kanalizacyjnej sanitarnej - wydanie I, część 1, rok 2015 rozdział 3.2.1, zamieszczonymi na stronie internetowej Wodociągów Białostockich Sp. z o. o.: www.wobi.pl.
5. Ręcznego prowadzenia robót w obrębie przewodów i armatury wod.-kan.
6. Dostosowania oznakowania lokalizacji armatury wodociągowej i PPOŻ. do nowego układu drogowego zgodnie ze standardami Wodociągów Białostockich Sp. z o. o. w porozumieniu z Przedsiębiorstwem.
7. Zainwentaryzowania wysokościowo w miejscu skrzyżowań oraz zbliżeń odsłoniętego przewodu wodociągowego (oś przewodu).
8. Odtworzenia naruszonej podsypki i obsypki w obrębie odsłoniętych przewodów wod.-kan. oraz taśm sygnalizacyjno - ostrzegawczych.
9. Poniesienia przez Inwestora kosztów przebudowy, kolizji, uszkodzeń i awarii powstałych w wyniku realizacji inwestycji. Sposób ewentualnej przebudowy uzgodnić z Wodociągami Białostockimi Sp. z o. o.
10. Zwrotu ewentualnie zdemontowanych elementów urządzeń wod.-kan. stanowiących własność Wodociągów Białostockich Sp. z o.o. do Wydziału Sieci ul. Poleska 46.
11. Zgłoszenia po zakończeniu prac budowlanych do nieodpłatnego sprawdzenia przez Wodociągi Białostockie Sp. z o. o. prawidłowego odtworzenia posadowienia przewodów wod.-kan. (podsypki i obsypki, zachowania ciągłości taśm lokalizacyjno- ostrzegawczych) oraz stanu i oznakowania armatury wod.-kan. w obrębie przedmiotowej inwestycji do Wydziału Sieci Wodociągów Białostockich Sp. z o. o. - ul. Poleska 46.

2017-02-16

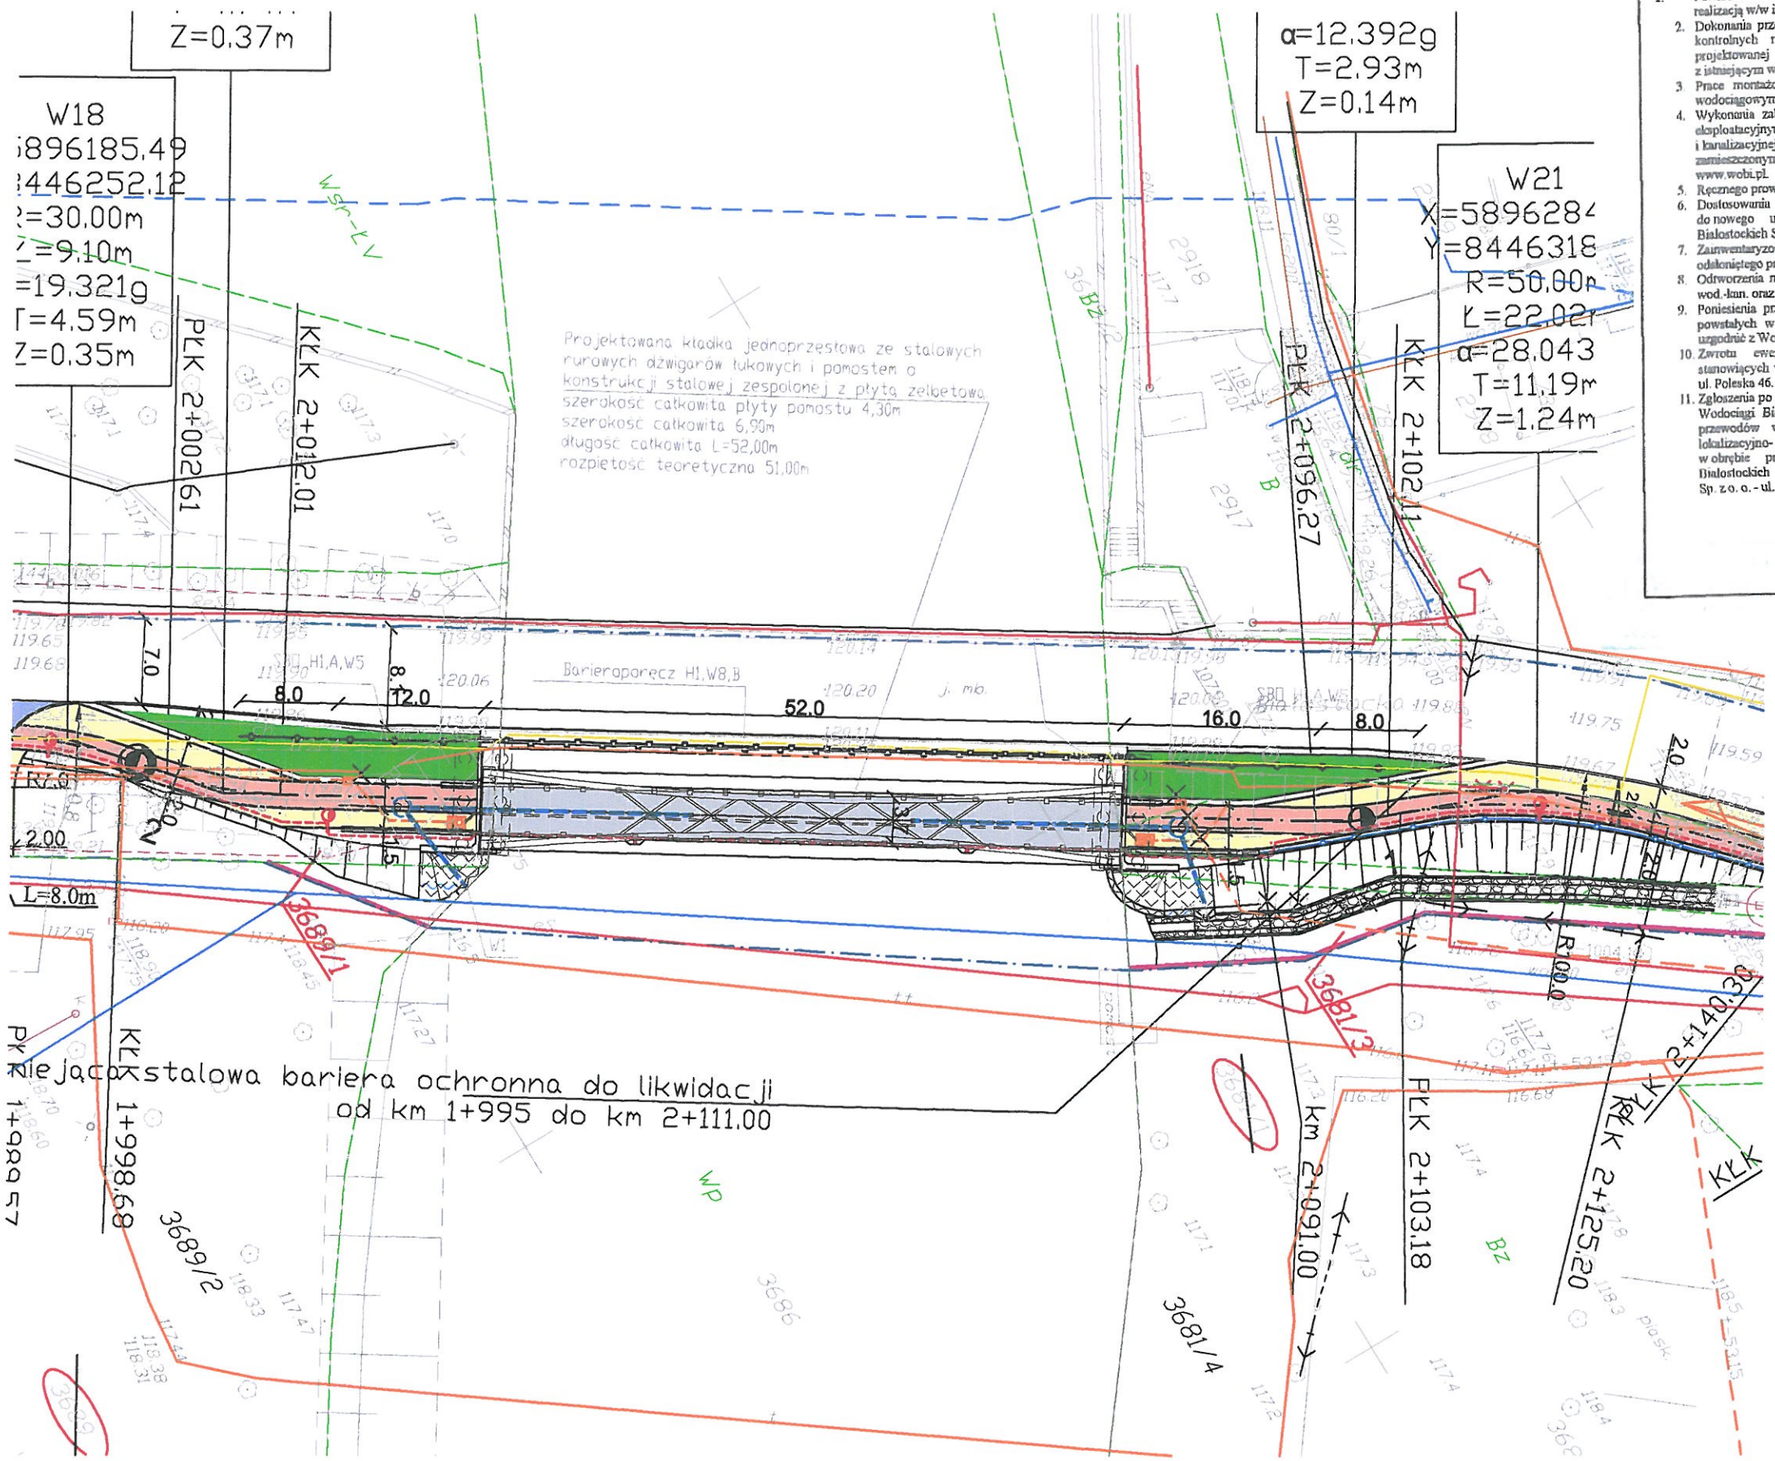

PROJEKTOW

ISTNIEJĄ

Odcinek ścianek szczelnych zabezpieczających wodociąg zaprojektowany po naradzie koordynacyjnej z dnia 25.01.2017

UWAGA:

przed pogrążeniem ścianek szczelnych należy precyzyjnie zlokalizować położenie wodociągu. W przypadku kolizji należy skontaktować się z gestorem sieci oraz projektantem.

Drogo

Stadium : P.W.	N
Skala : 1:500	Ot Te rze dro gra rar rov Wi

Projektant:

Imię i nazwisko nr upr.:	Pe
mgr inż. Jakub Kozłowski WKP/0112/POOM/09	
mgr inż. Tomasz Pawłowski PDL/0144/POOM/09	