


VII ZMIANA STUDIUM UWARUNKOWAŃ I KIERUNKÓW
ZAGOSPODAROWANIA PRZESTRZENNEGO
MIASTA I GMINY WASILKÓW

POLITYKA PRZESTRZENNĄ
POLITYKA PRZESTRZENNĄ
(UJEDNOLICONY RYSUNEK)
SKALA 1:10000

0,25 0 0,25 0,5 0,75 km

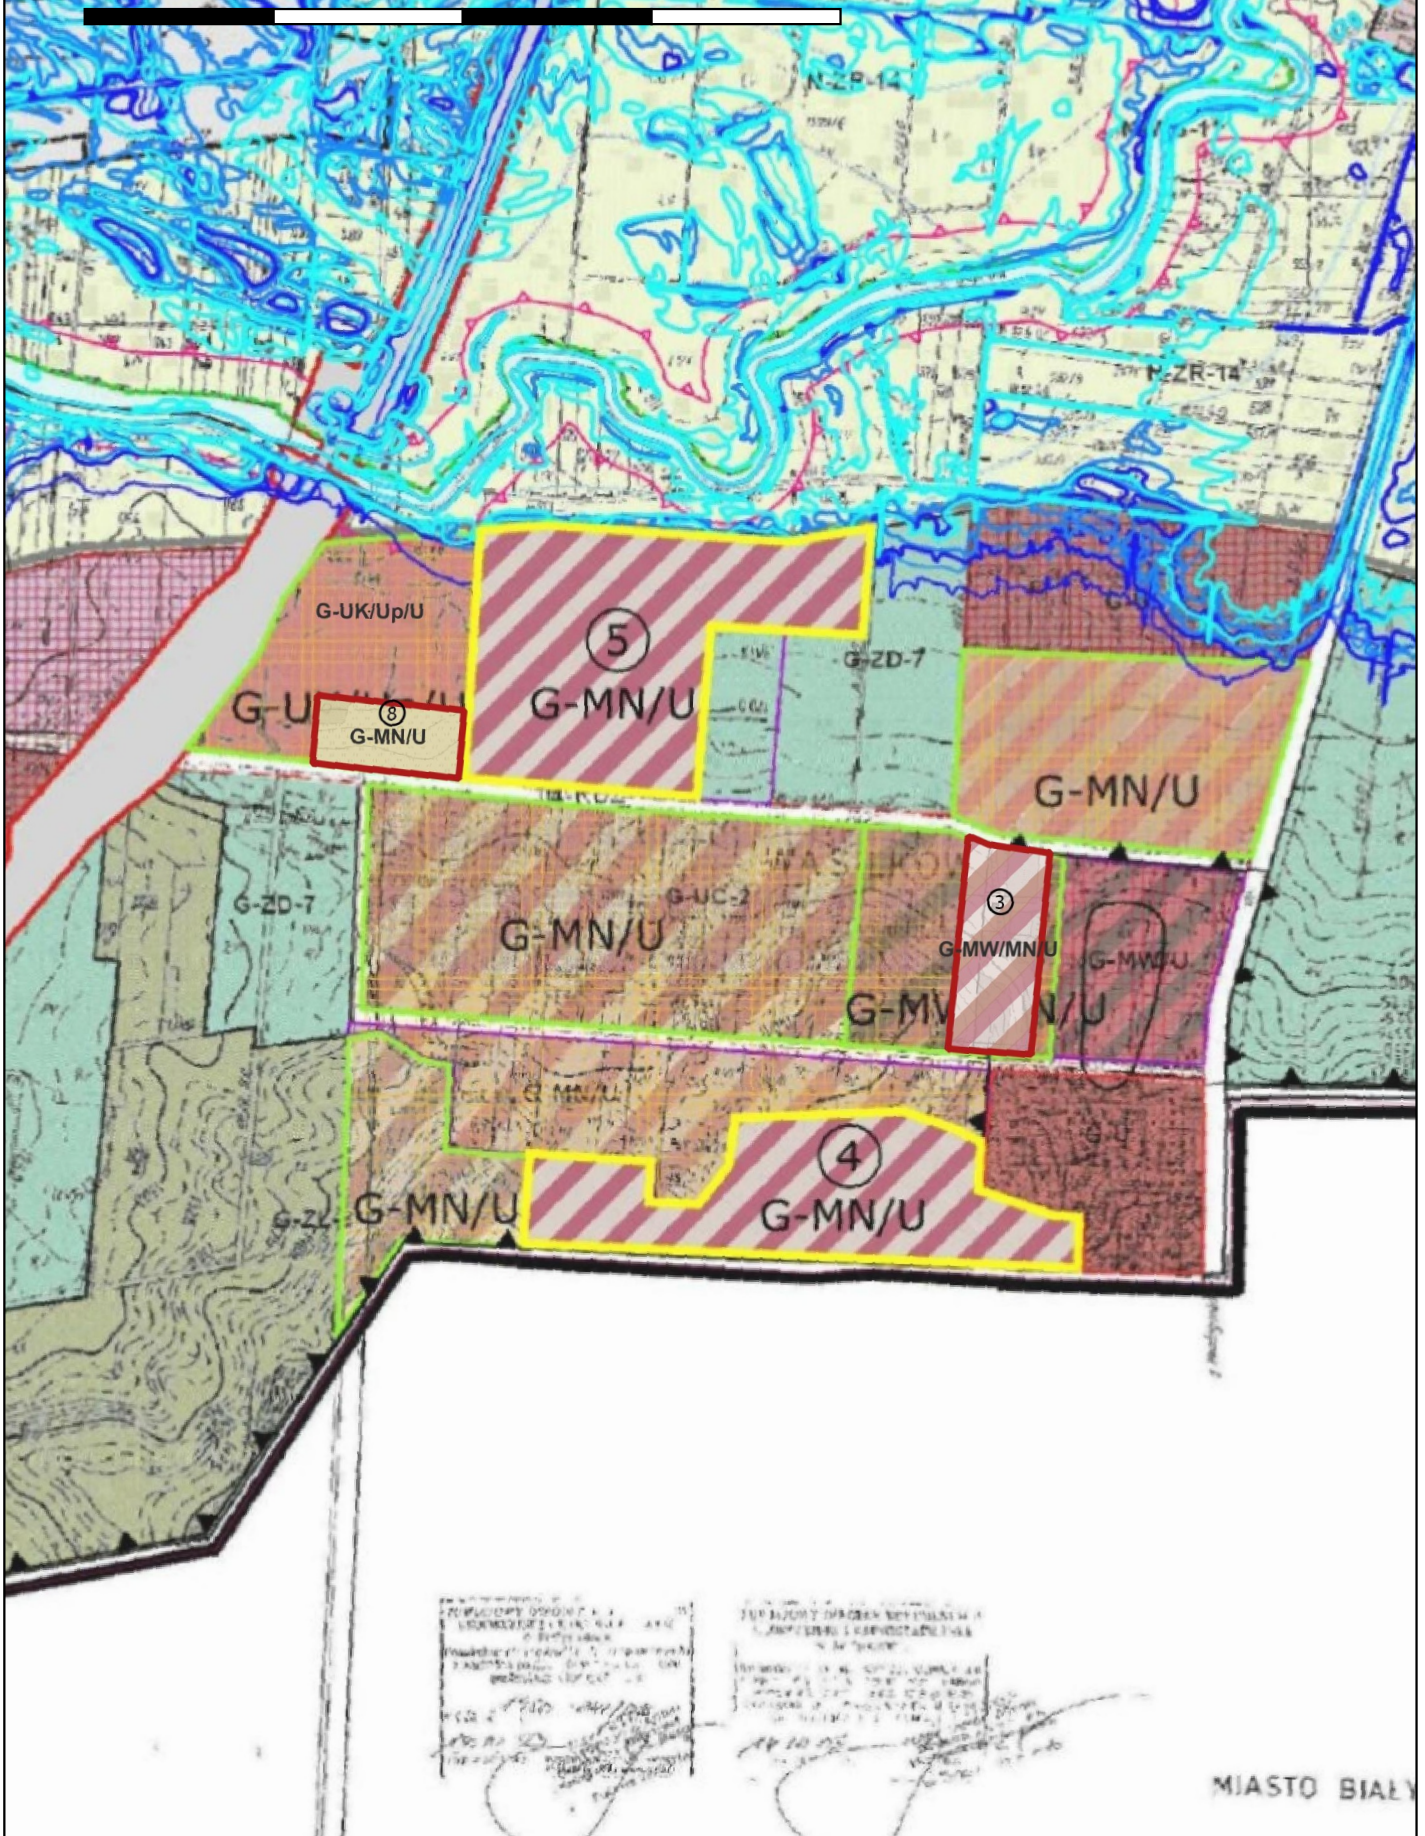

MIASTO BIAŁY