


MIEJSCOWY PLAN ZAGOSPODAROWANIA PRZESTRZENNEGO CZĘŚCI TERENÓW OBRĘBU WSI JUROWCE, GMINA WASILKÓW -OBSZAR DZIAŁKI NR GEOD. 1066



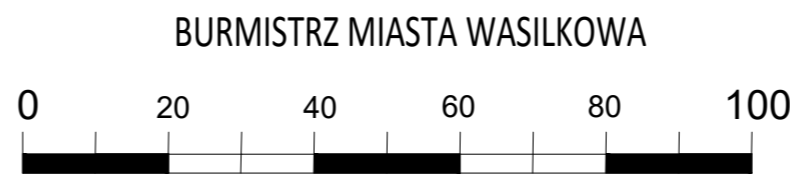

Załącznik nr 1
 do uchwały Nr....
 Rady Miejskiej Wasilkowa
 z dnia

PRZEZNACZENIE TERENÓW



- MN** tereny zabudowy mieszkaniowej jednorodzinnej
- E** teren infrastruktury technicznej
- KDW** tereny drogi wewnętrznej
- US/ZP** tereny usług sportu oraz zieleni urządzonej

OZNACZENIA

- granica obszaru objętego planem
- linie rozgraniczające
- nieprzekraczalne linie zabudowy
- projektowane jezdnie z osiami
- proponowane podziały działek
- projektowane budynki
- sieci infrastruktury do przebudowy

Wrys ze "Studium uwarunkowań i kierunków zagospodarowania przestrzennego Miasta i Gminy Wasilków" uchwalonego uchwałą Nr XXXIX/229/06 Rady Miejskiej w Wasilkowie z dnia 27 kwietnia 2006r., zmienionego uchwałami: Nr Rady Miejskiej w Wasilkowie z dniar. i Nr Rady Miejskiej w Wasilkowie z dniar.

Skala 1:10000

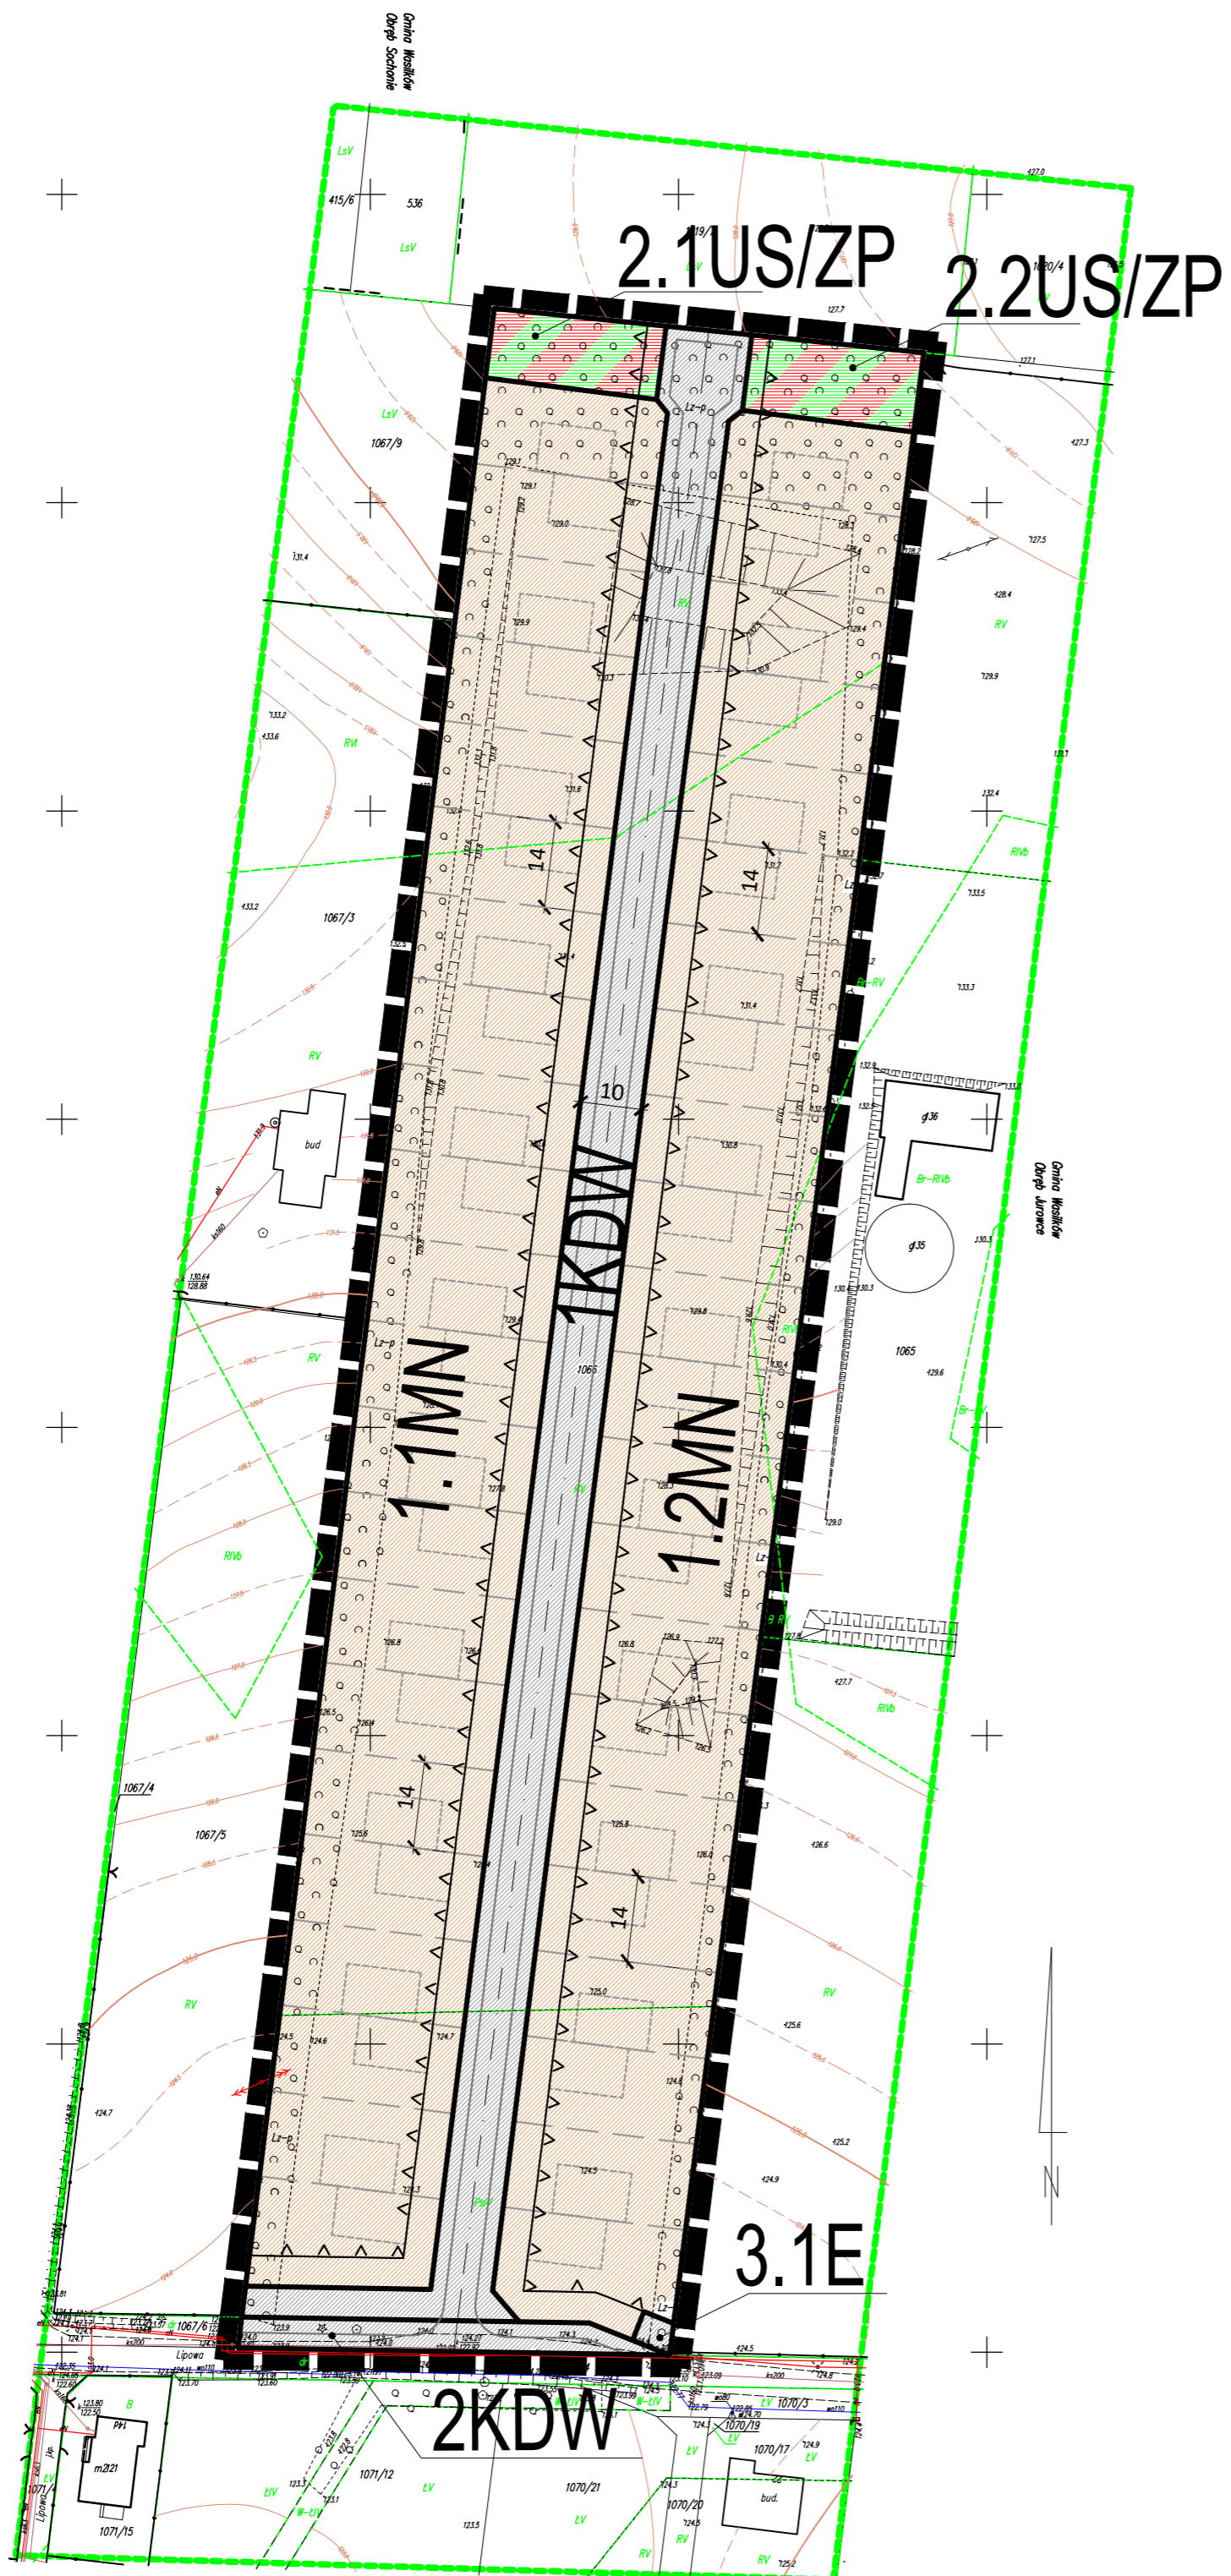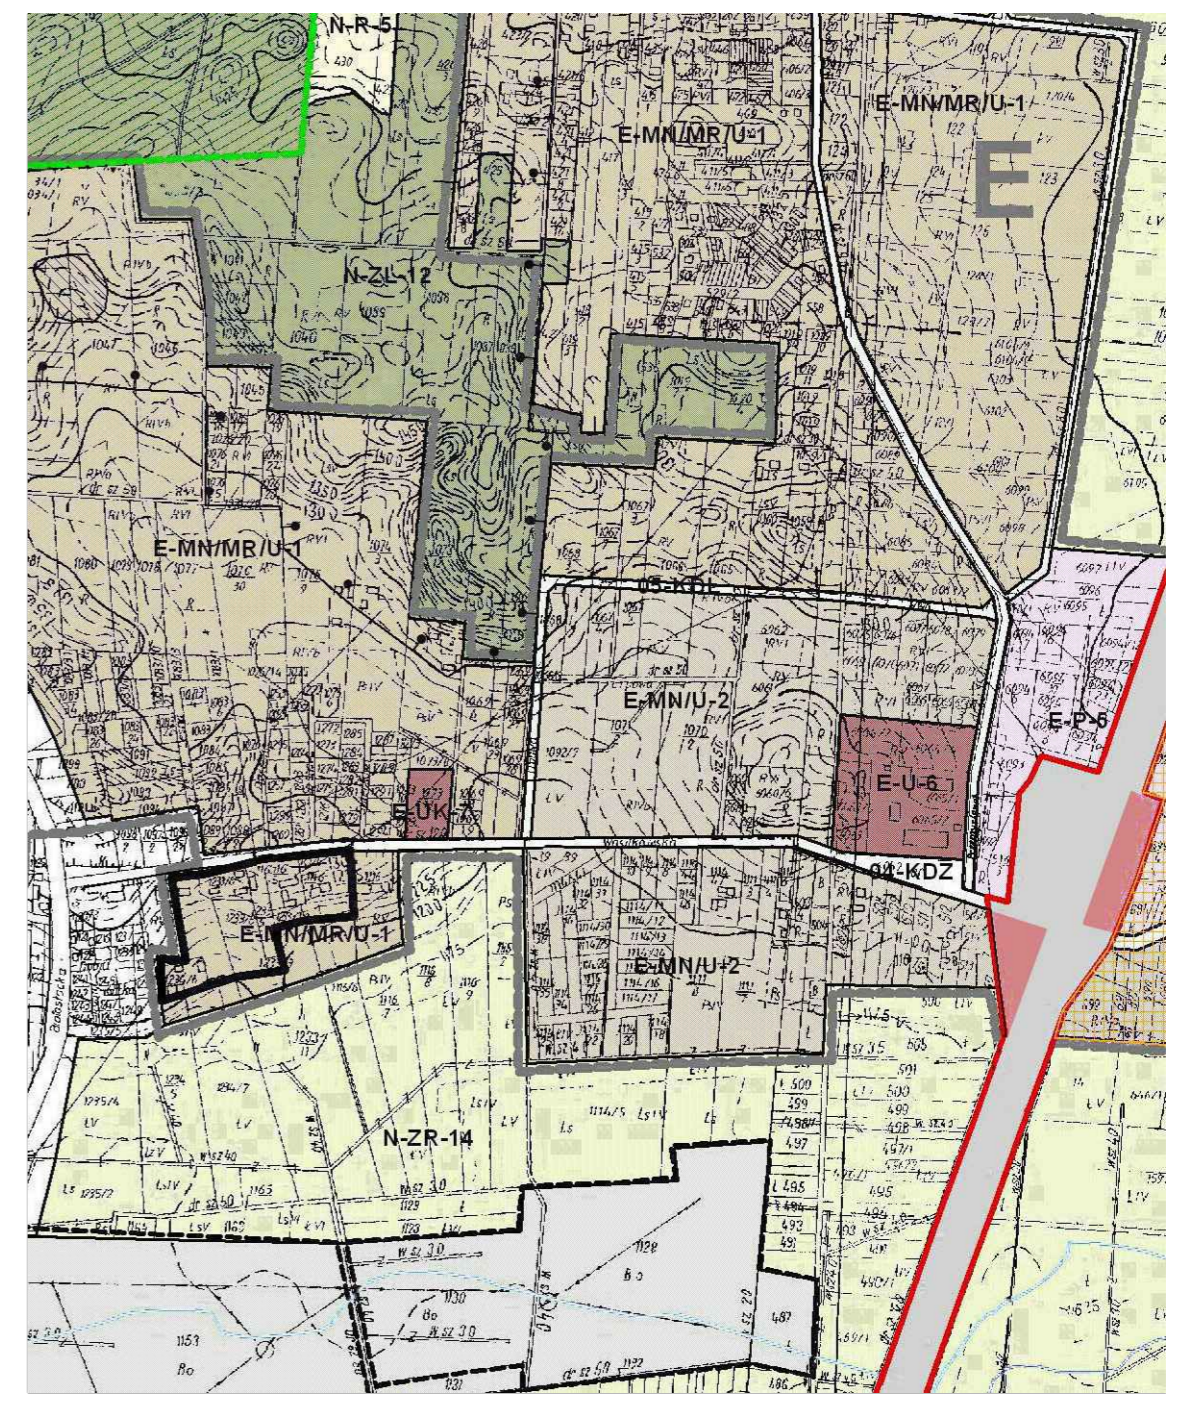

ZESPÓŁ AUTORSKI:

1 mgr inż. arch. Jerzy Grabowski - główny projektant

2 mgr Katarzyna Kowalewska - Sewastianik - środowisko przyrodnicze